



Ce document a été mis en ligne par l'organisme [FormaV](#)®

Toute reproduction, représentation ou diffusion, même partielle, sans autorisation préalable, est strictement interdite.

Pour en savoir plus sur nos formations disponibles, veuillez visiter :

www.formav.co/explorer

SESSION 2015

BREVET PROFESSIONNEL

MACON

E.3 – Travaux spécifiques – UNITE 30

Durée : 4h00 – Coefficient : 3

EPREUVE PRATIQUE

DOSSIER SUJET

Ce dossier comprend :

- La page de garde **DS 1/4**
- Le descriptif de l'ouvrage à réaliser et le barème de correction **DS 2/4**
- Les plans de l'ouvrage à réaliser **DS 3/4**
- Le document réponse : « Rédaction du mode opératoire » **DS 4/4**

Assurez-vous que ce dossier est complet. S'il ne l'est pas, demandez un autre exemplaire au chef de salle.

AUCUNE DOCUMENTATION AUTORISEE

Code examen :	BP Maçon	Dossier sujet
E.3 – Travaux spécifiques – Unité 30		Session 2015
Durée : 4h00	Coefficient : 3	DS 1/4

DESCRIPTIF SOMMAIRE

Le client vous appelle pour apporter une modification à sa jardinière ornementale. Celui-ci souhaite l'installation de deux spots d'éclairage, ceux-ci devront être agrémentés de deux éléments décoratifs en enduit mono couche.

Épreuve pratique

Éléments décoratifs en enduit mono couche avec installation de deux spots d'éclairage.

- Effectuer des saignées dans la maçonnerie et l'enduit existant.
- Poser des boîtiers et des gaines électriques.
- Reboucher les saignées à l'aide du ciment prompt en respectant l'alignement avec la maçonnerie.
- Effectuer l'enduit mono couche taloché fin en creux de 2 mm

Épreuve écrite

Préparation en salle


Rédiger l'analyse de travail (sur le document DS 4/4) pour la réalisation des éléments décoratifs et la pose des boîtiers et gaines électriques.

POSTES	CRITERES D'EVALUATION	TOLERANCES	NOTE	
Façade avant	Conformité aux plans :		/5	/80
	Dimensions	+ ou - 4mm		
Positionnement décor horizontal (axe)	42cm (décor haut)		/4	
	90 cm (décor bas)		/4	
Positionnement décor vertical	30.1 cm (décor haut)		/4	
	70.3 cm (décor bas)		/4	
Décor	20-20 cm		/8	
Positionnement boîtes à scellés	Axe 30.1 cm		/4	
	Axe 42 cm		/4	
Enduit mono couche	Aspect		/17	
	Propreté des raccords		/8	
Façade arrière				
Aspect de la découpe			/10	
Propreté du rebouchage			/8	

Analyse de travail /20

TOTAL /100

A →

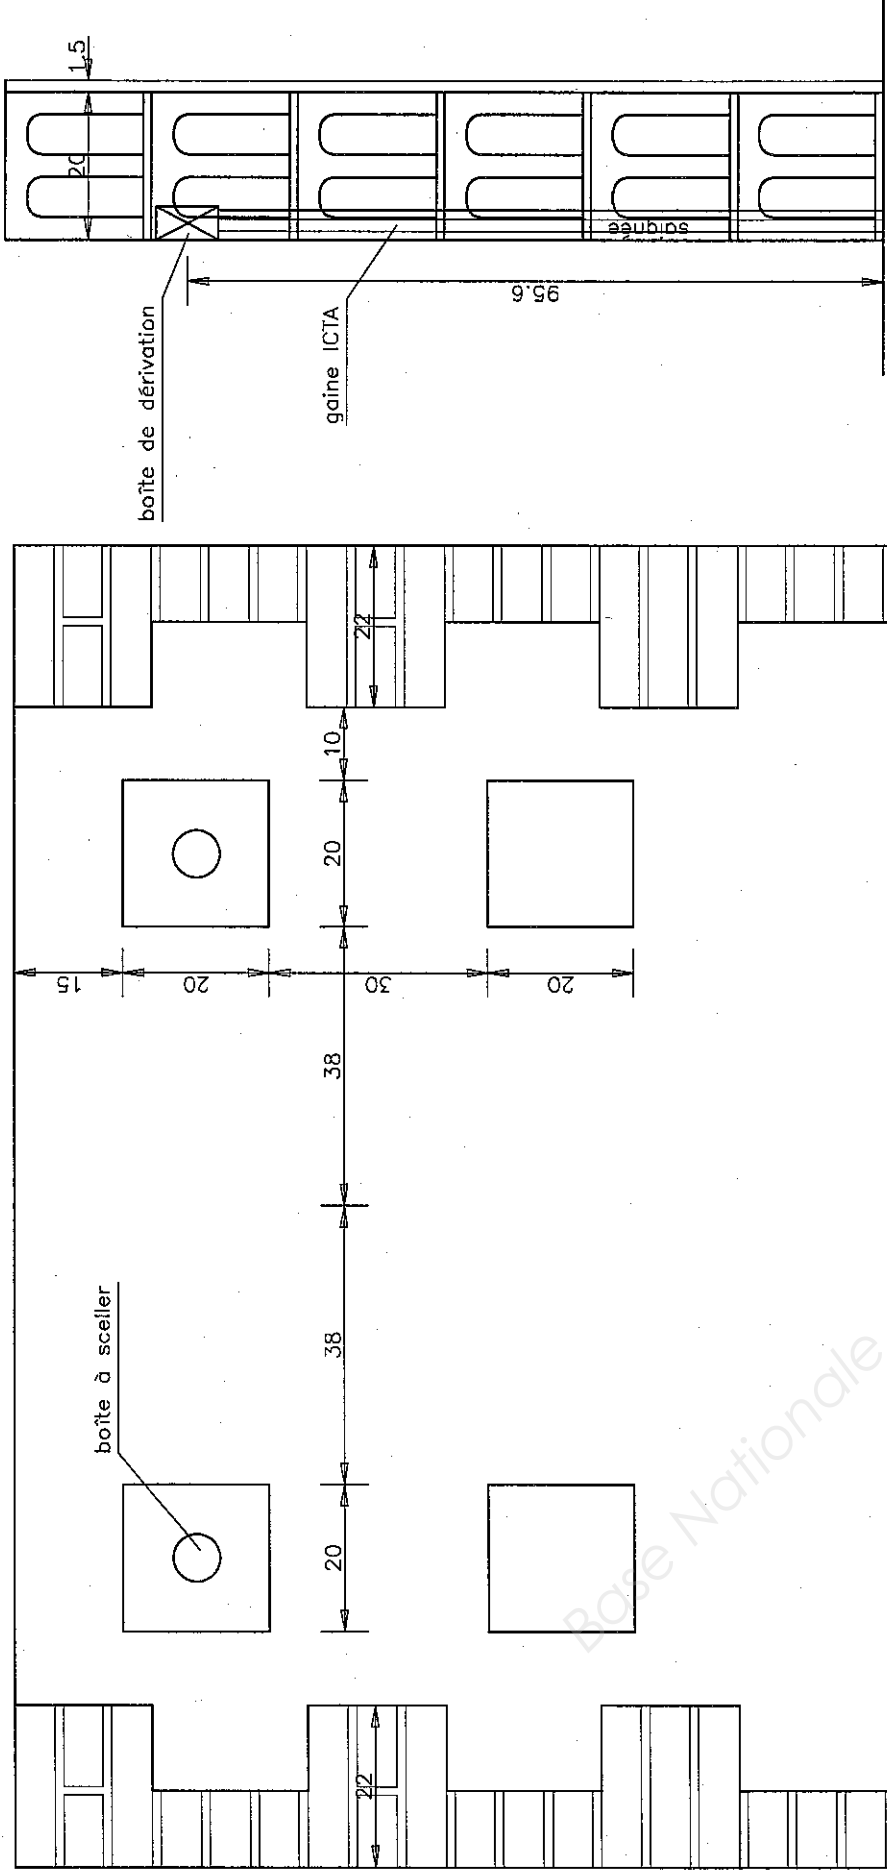


vue de face

Echelle 1/20

A →

A →

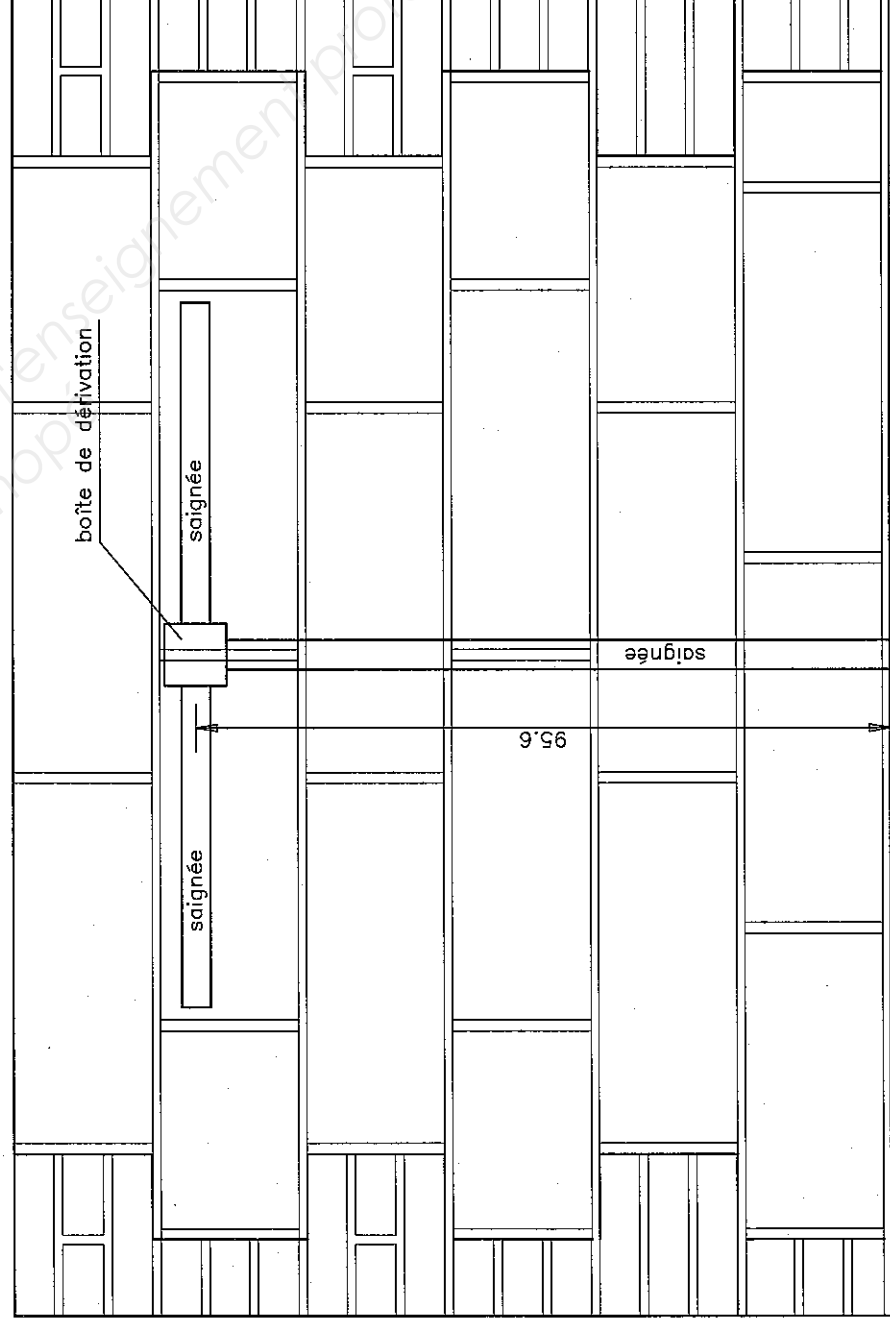

vue de face arrière

Echelle 1/20

A →

Copyright © 2026 FormaV. Tous droits réservés.

Ce document a été élaboré par FormaV® avec le plus grand soin afin d'accompagner chaque apprenant vers la réussite de ses examens. Son contenu (textes, graphiques, méthodologies, tableaux, exercices, concepts, mises en forme) constitue une œuvre protégée par le droit d'auteur.

Toute copie, partage, reproduction, diffusion ou mise à disposition, même partielle, gratuite ou payante, est strictement interdite sans accord préalable et écrit de FormaV®, conformément aux articles L.111-1 et suivants du Code de la propriété intellectuelle. Dans une logique anti-plagiat, FormaV® se réserve le droit de vérifier toute utilisation illicite, y compris sur les plateformes en ligne ou sites tiers.

En utilisant ce document, vous vous engagez à respecter ces règles et à préserver l'intégrité du travail fourni. La consultation de ce document est strictement personnelle.

Merci de respecter le travail accompli afin de permettre la création continue de ressources pédagogiques fiables et accessibles.